


Bezirk Appenzell

Umbau Chälblihalle

MFW Architekten AG
Gaiserstrasse 11
9050 Appenzell
Telefon 071 787 39 66
Telefax 071 787 39 26
info@mfw-architekten.ch

mfw architekten
MÖSLI | FÄSSLER | WICKLI & PARTNER
APPENZELL | URNÄSCH | NESSLAU

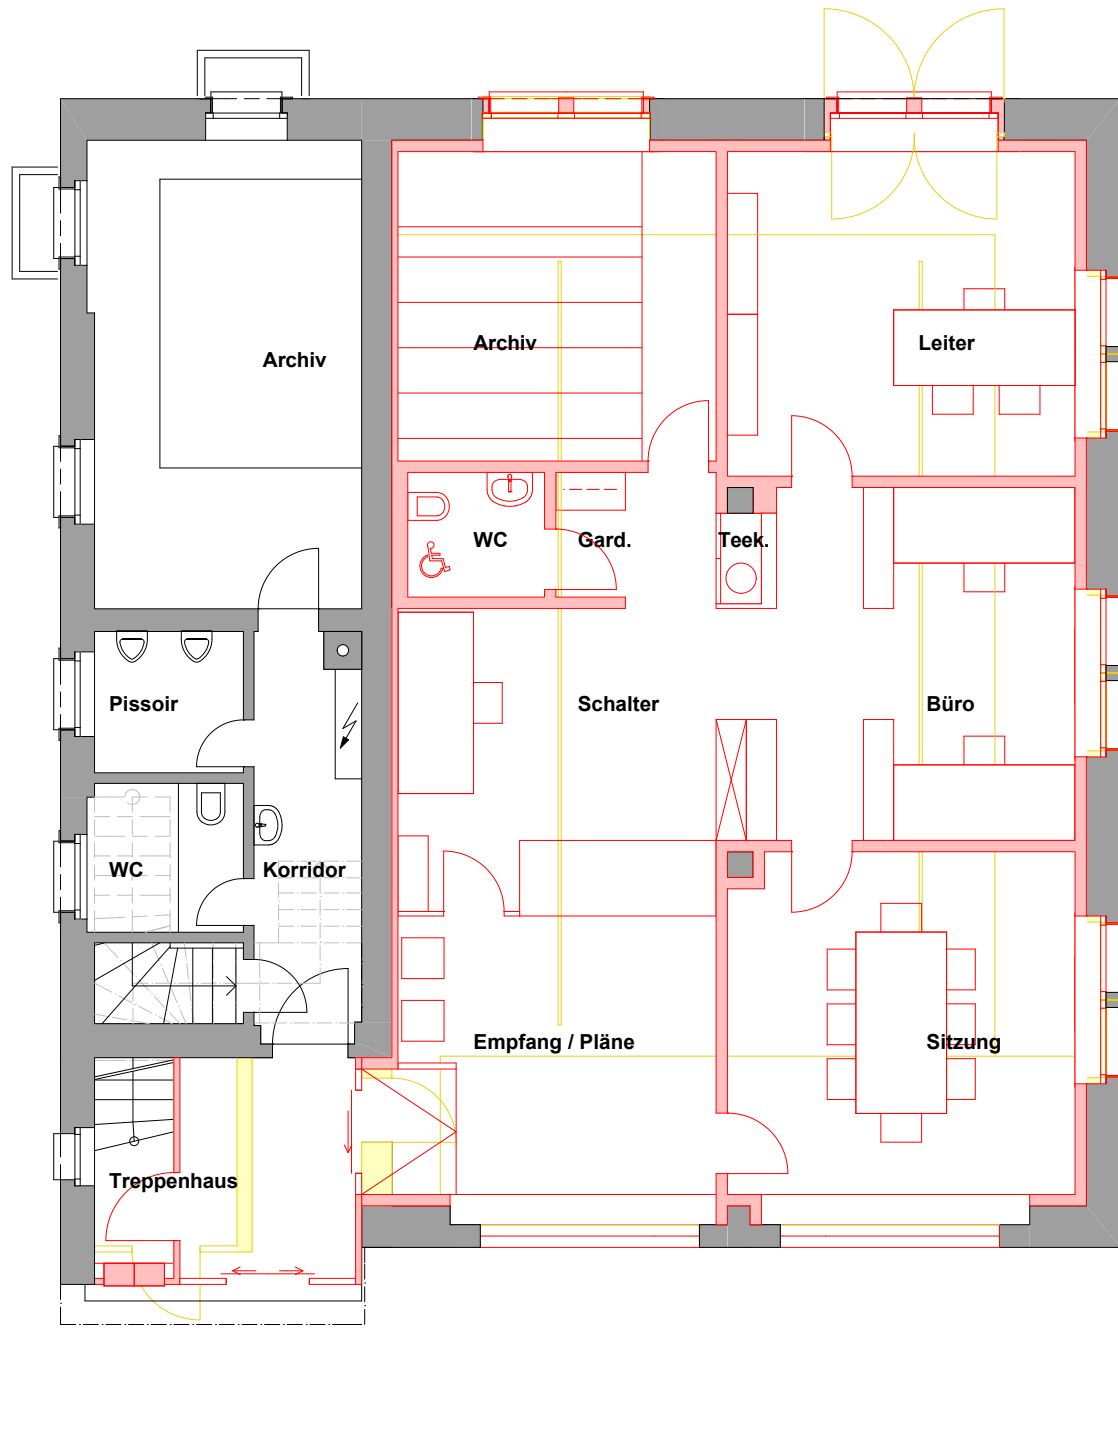

Chälblihalle
BF: 129.35 m²

Erdgeschoss 1:100

Projektstufe_Vorprojekt

Plan-Nr:
13-060-V

Plan-Grösse:
A4

Gezeichnet:
SF

Datum:
15.04.2013

Revision: