


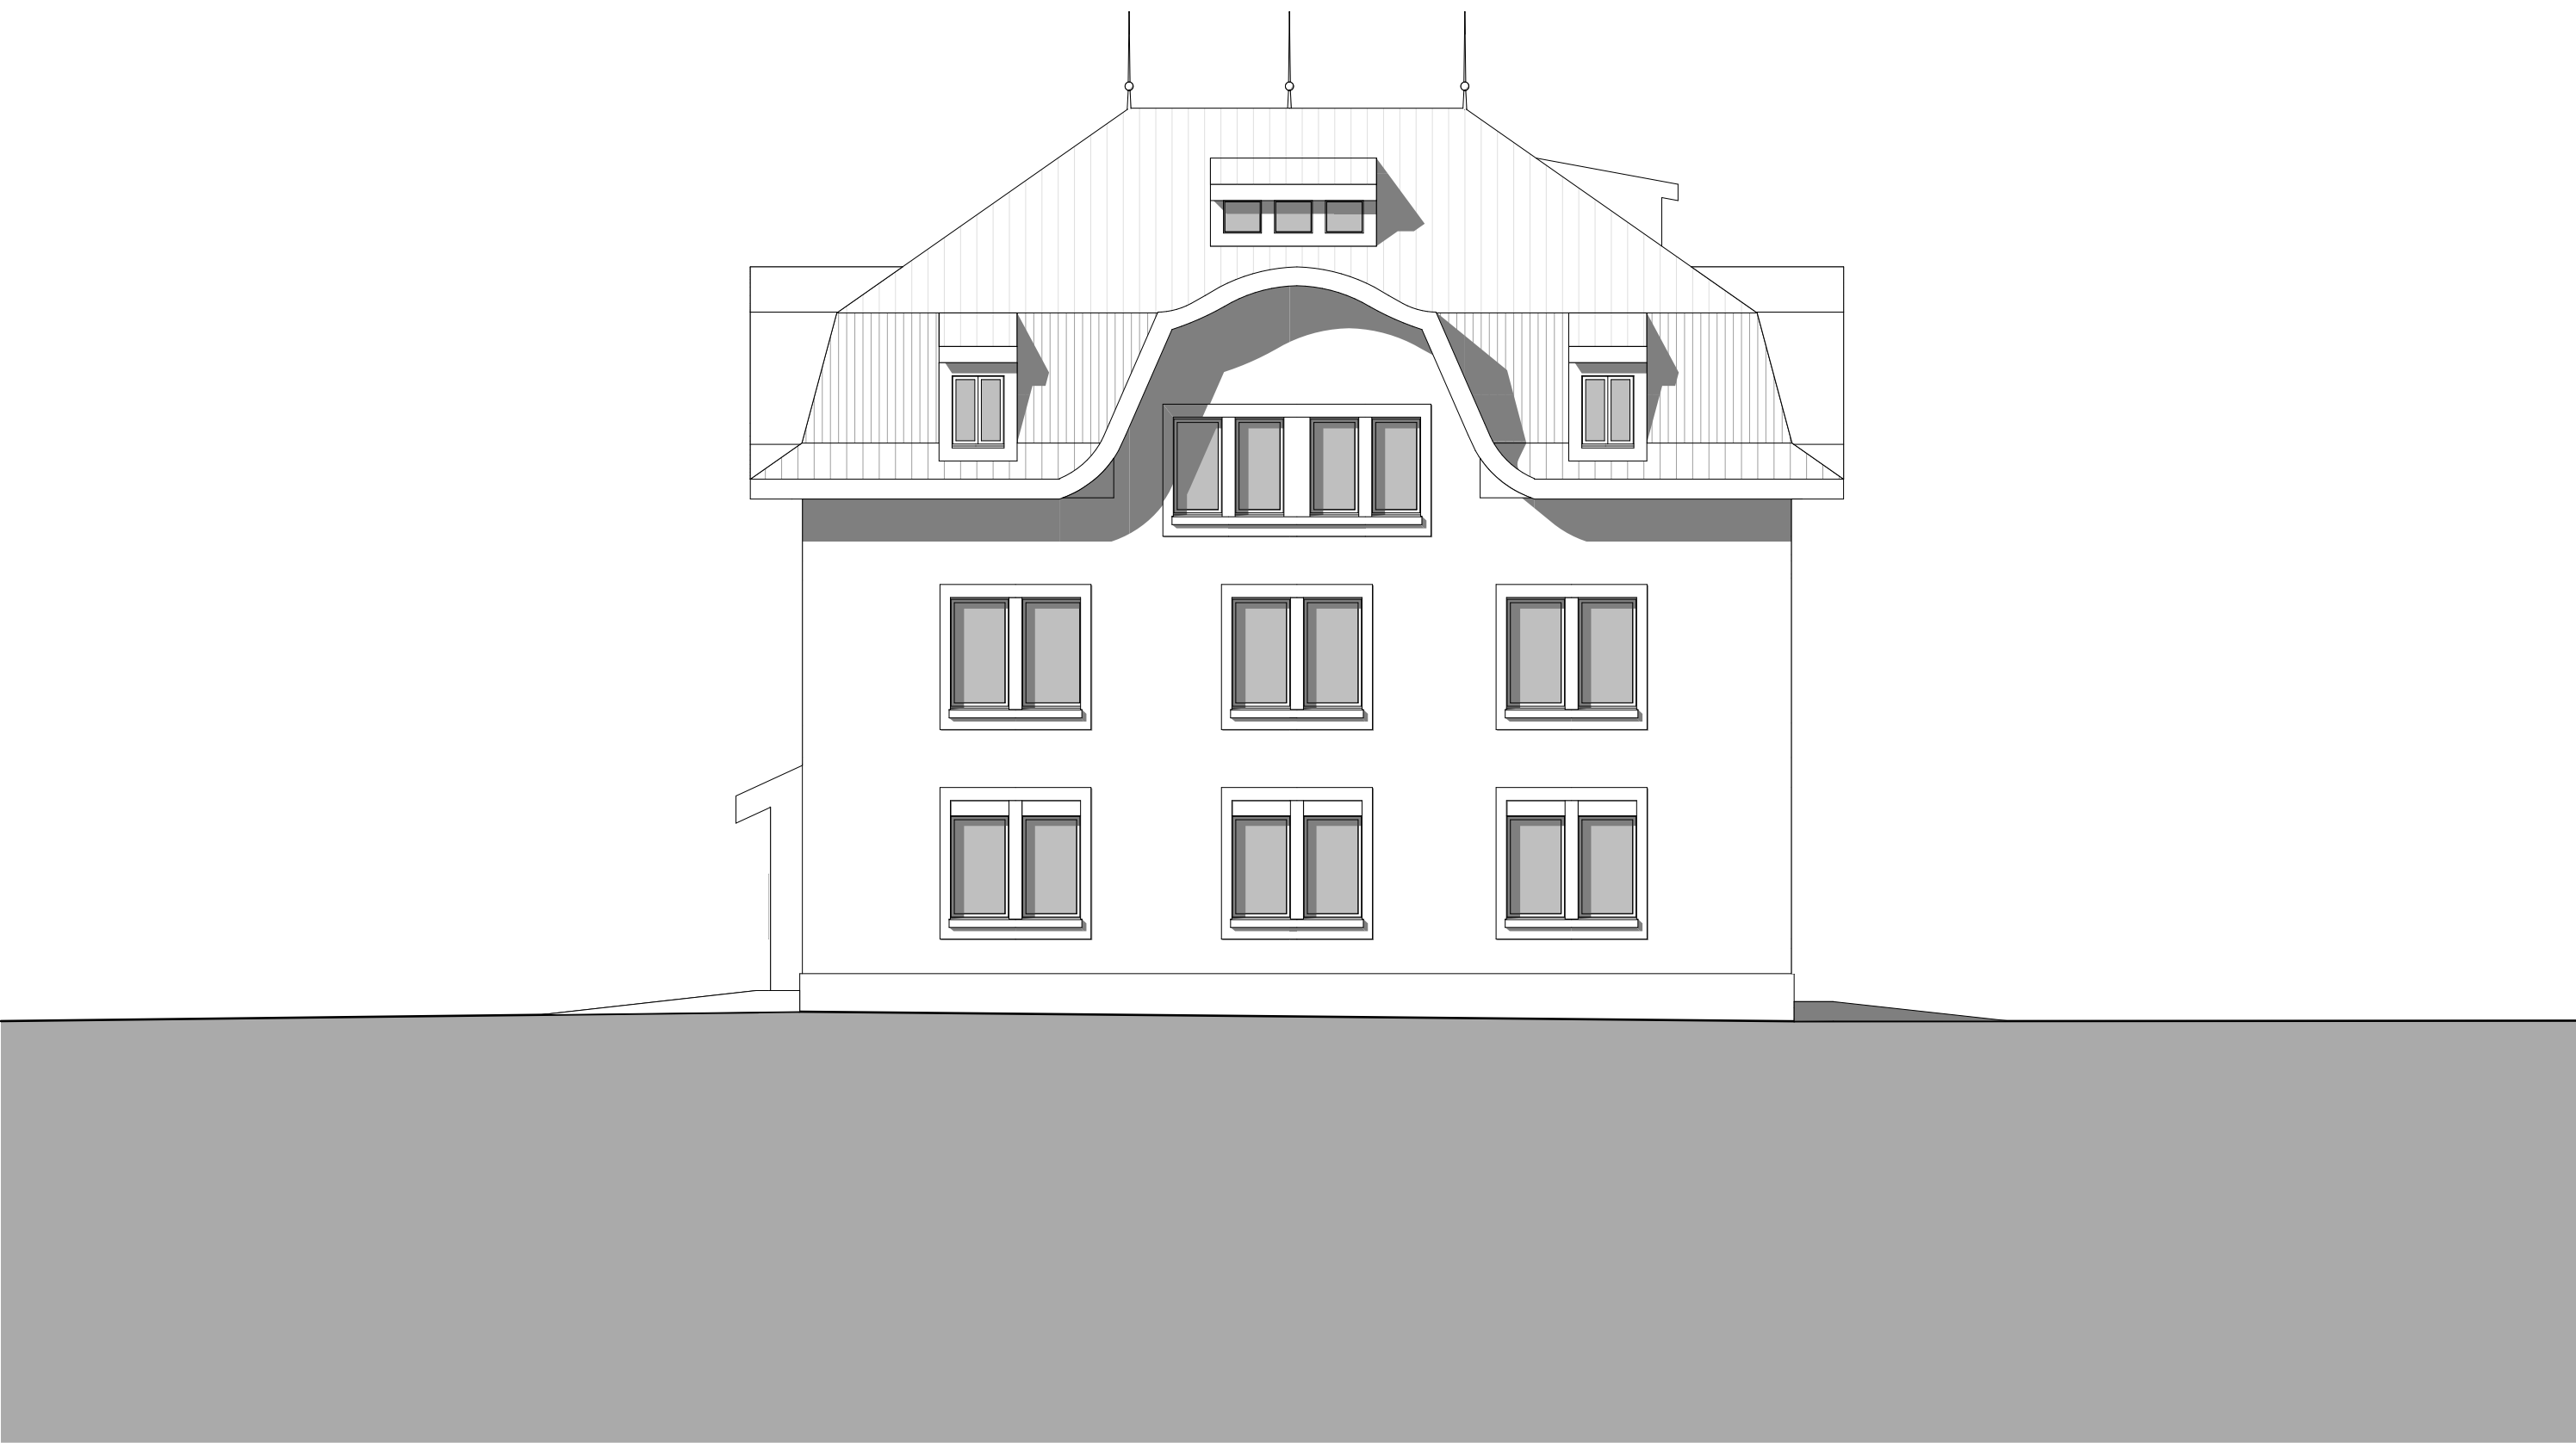

Nordfassade 1:100
Projektstufe_Vorprojekt